


# СХЕМА ПАРКИНГА

ЭТАЖ -1




КВАРТАЛ НА КУТУЗОВСКОМ

КУТУЗОВСКИЙ ПРОСПЕКТ

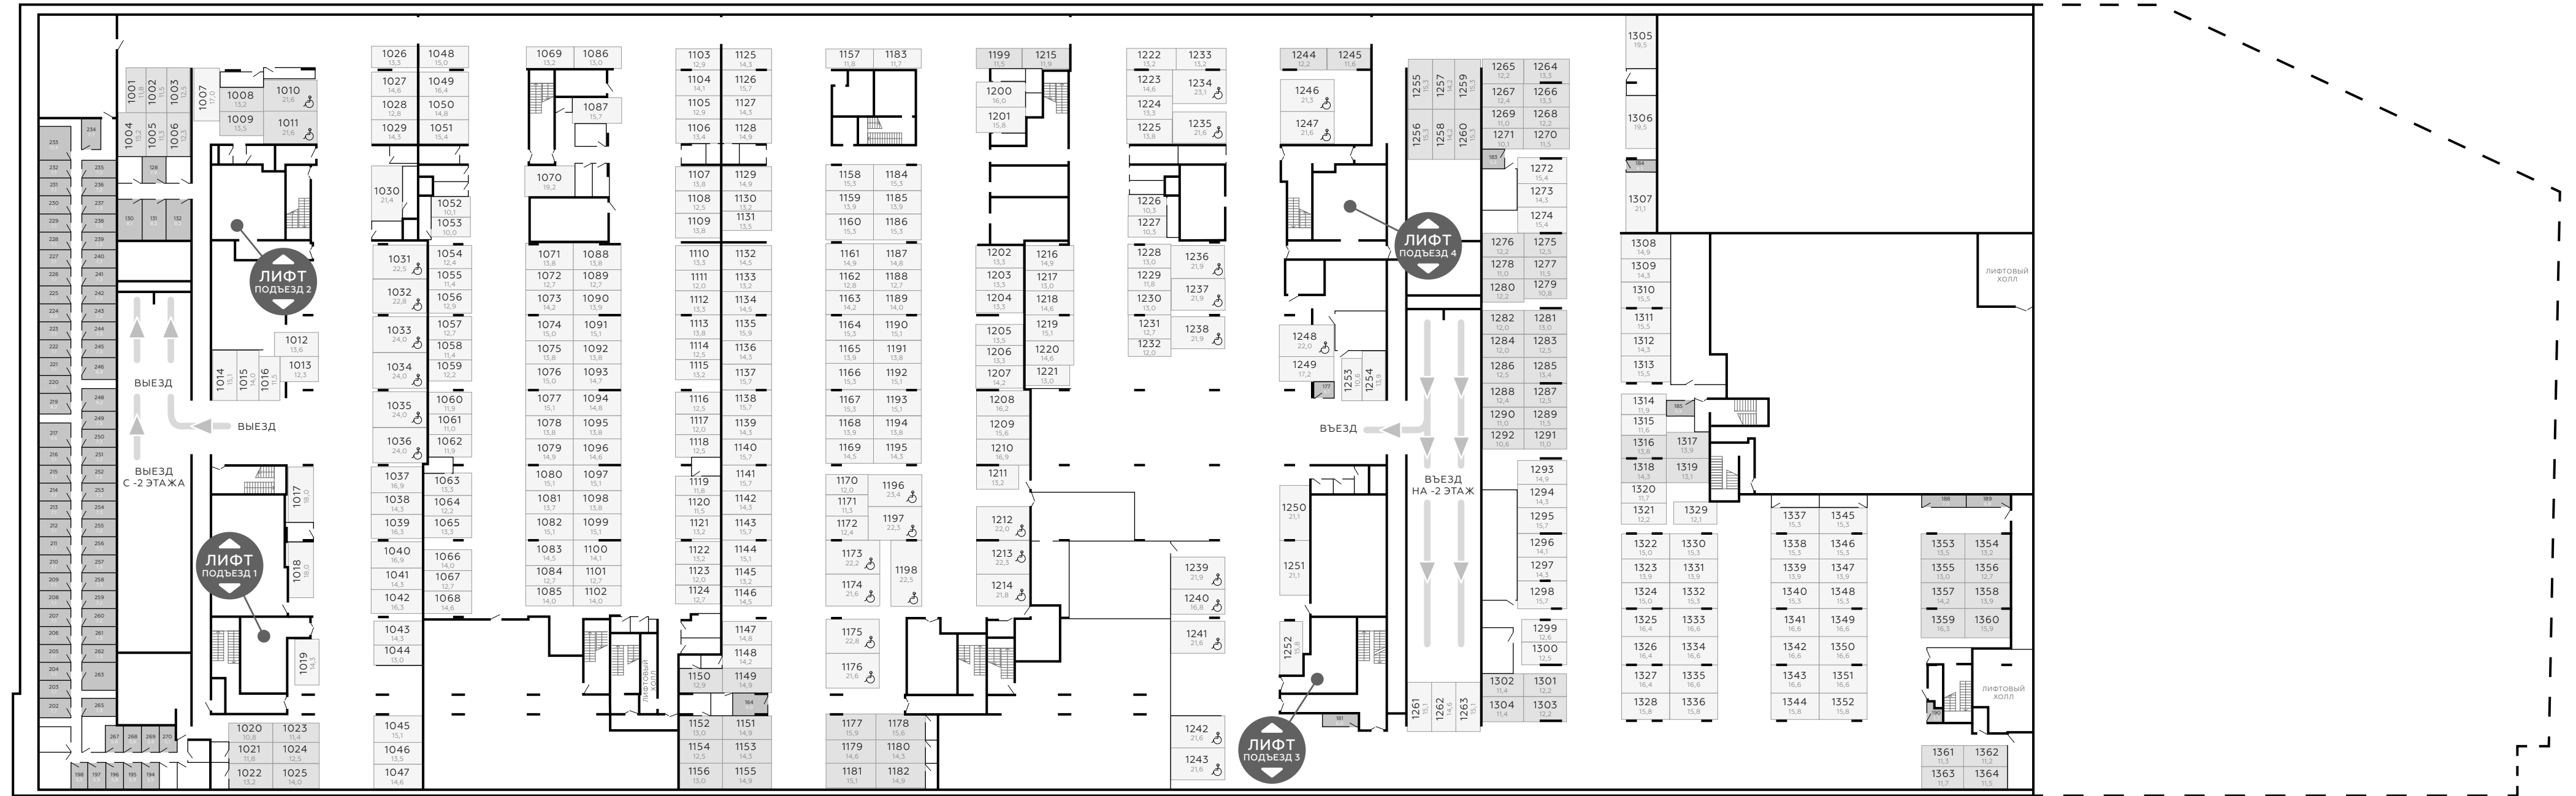

УЛ. ВАСИЛИСЫ КОЖИНОЙ

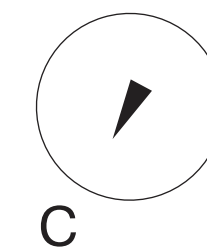

- 1071  
13,5  
Номер парковочного места (помещения)  
Площадь парковочного места (помещения)
- Независимое машиноместо
- Зависимое машиноместо
- Машиноместо с зависимыми кладовыми
- Кладовые


# СХЕМА ПАРКИНГА

ЭТАЖ -2




КВАРТАЛ НА КУТУЗОВСКОМ

КУТУЗОВСКИЙ ПРОСПЕКТ

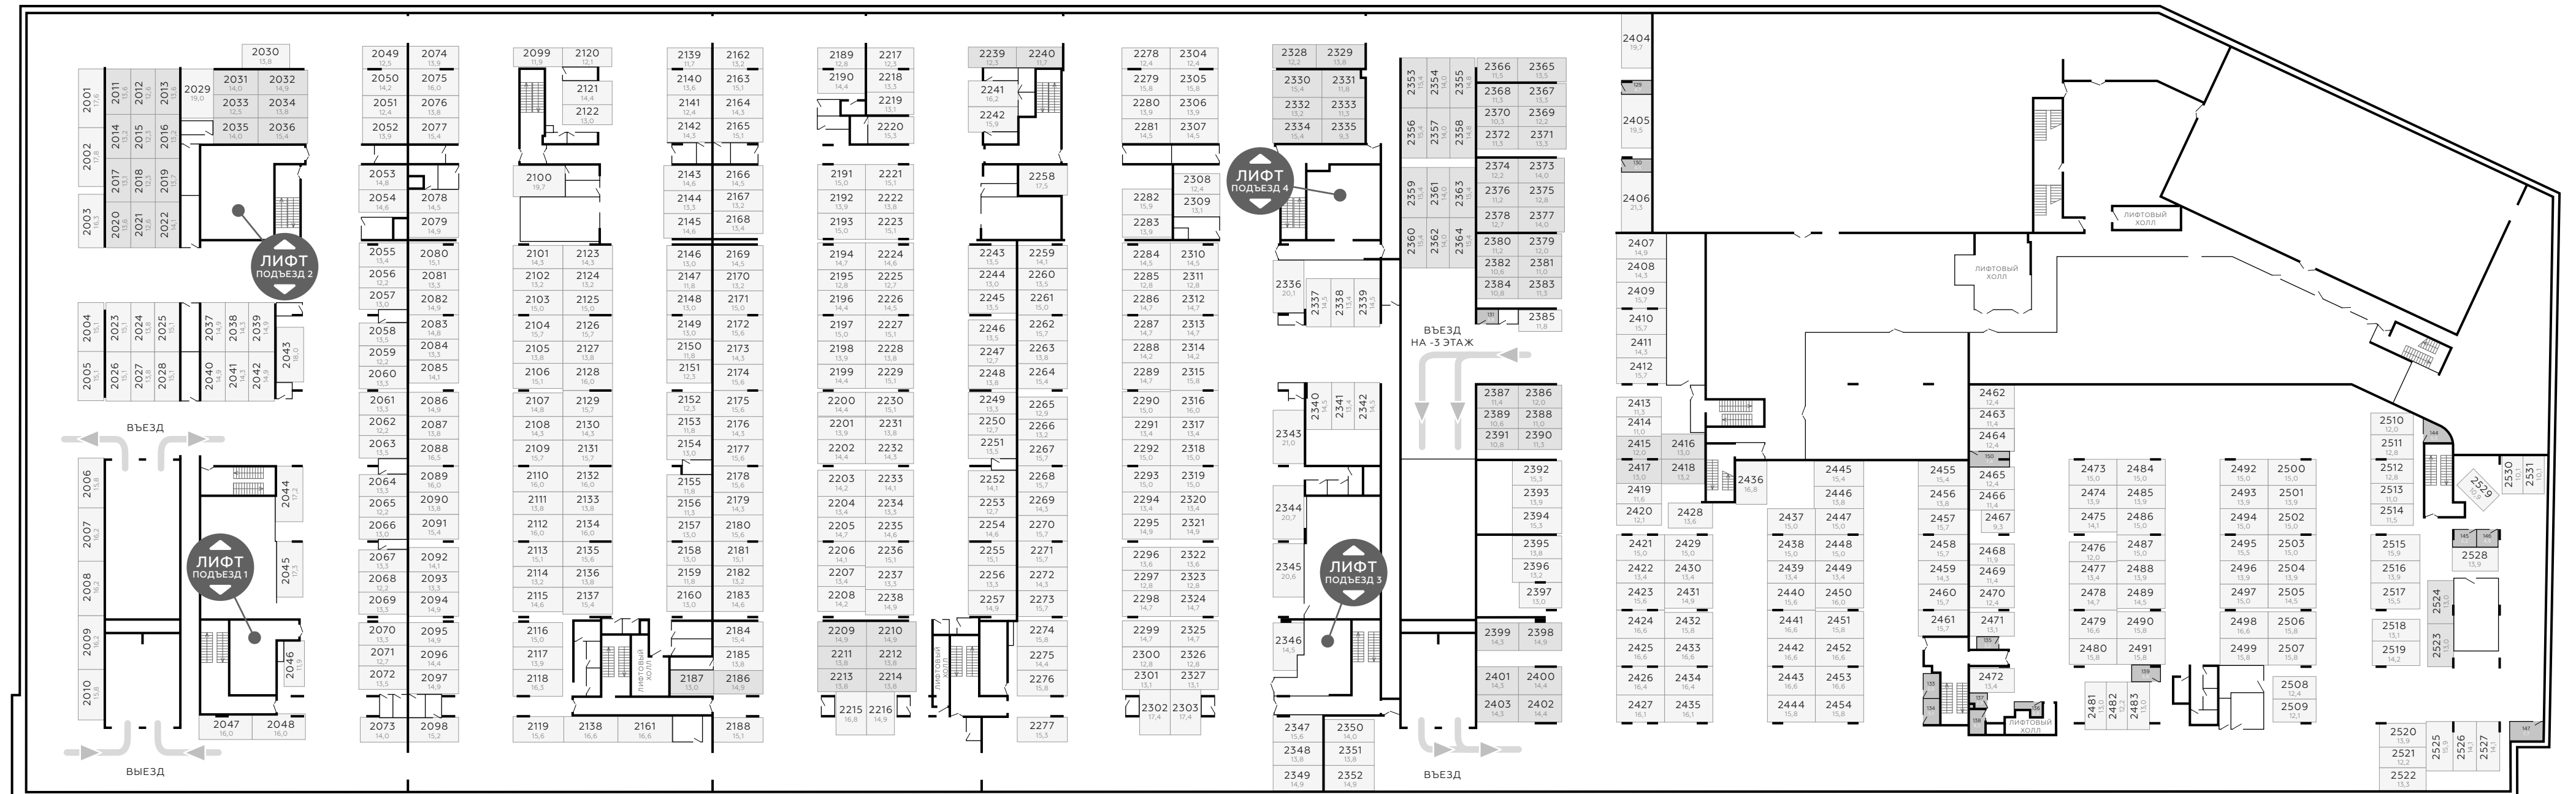

УЛ. ВАСИЛИСЫ КОЖИНОЙ

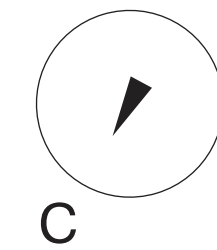

- 1071  
13,5    Номер парковочного места (помещения)  
Площадь парковочного места (помещения)
- Независимое машиноместо
- Зависимое машиноместо
- Машиноместо с зависимыми кладовыми
- Кладовые


# СХЕМА ПАРКИНГА

ЭТАЖ -3




КВАРТАЛ НА КУТУЗОВСКОМ

КУТУЗОВСКИЙ ПРОСПЕКТ

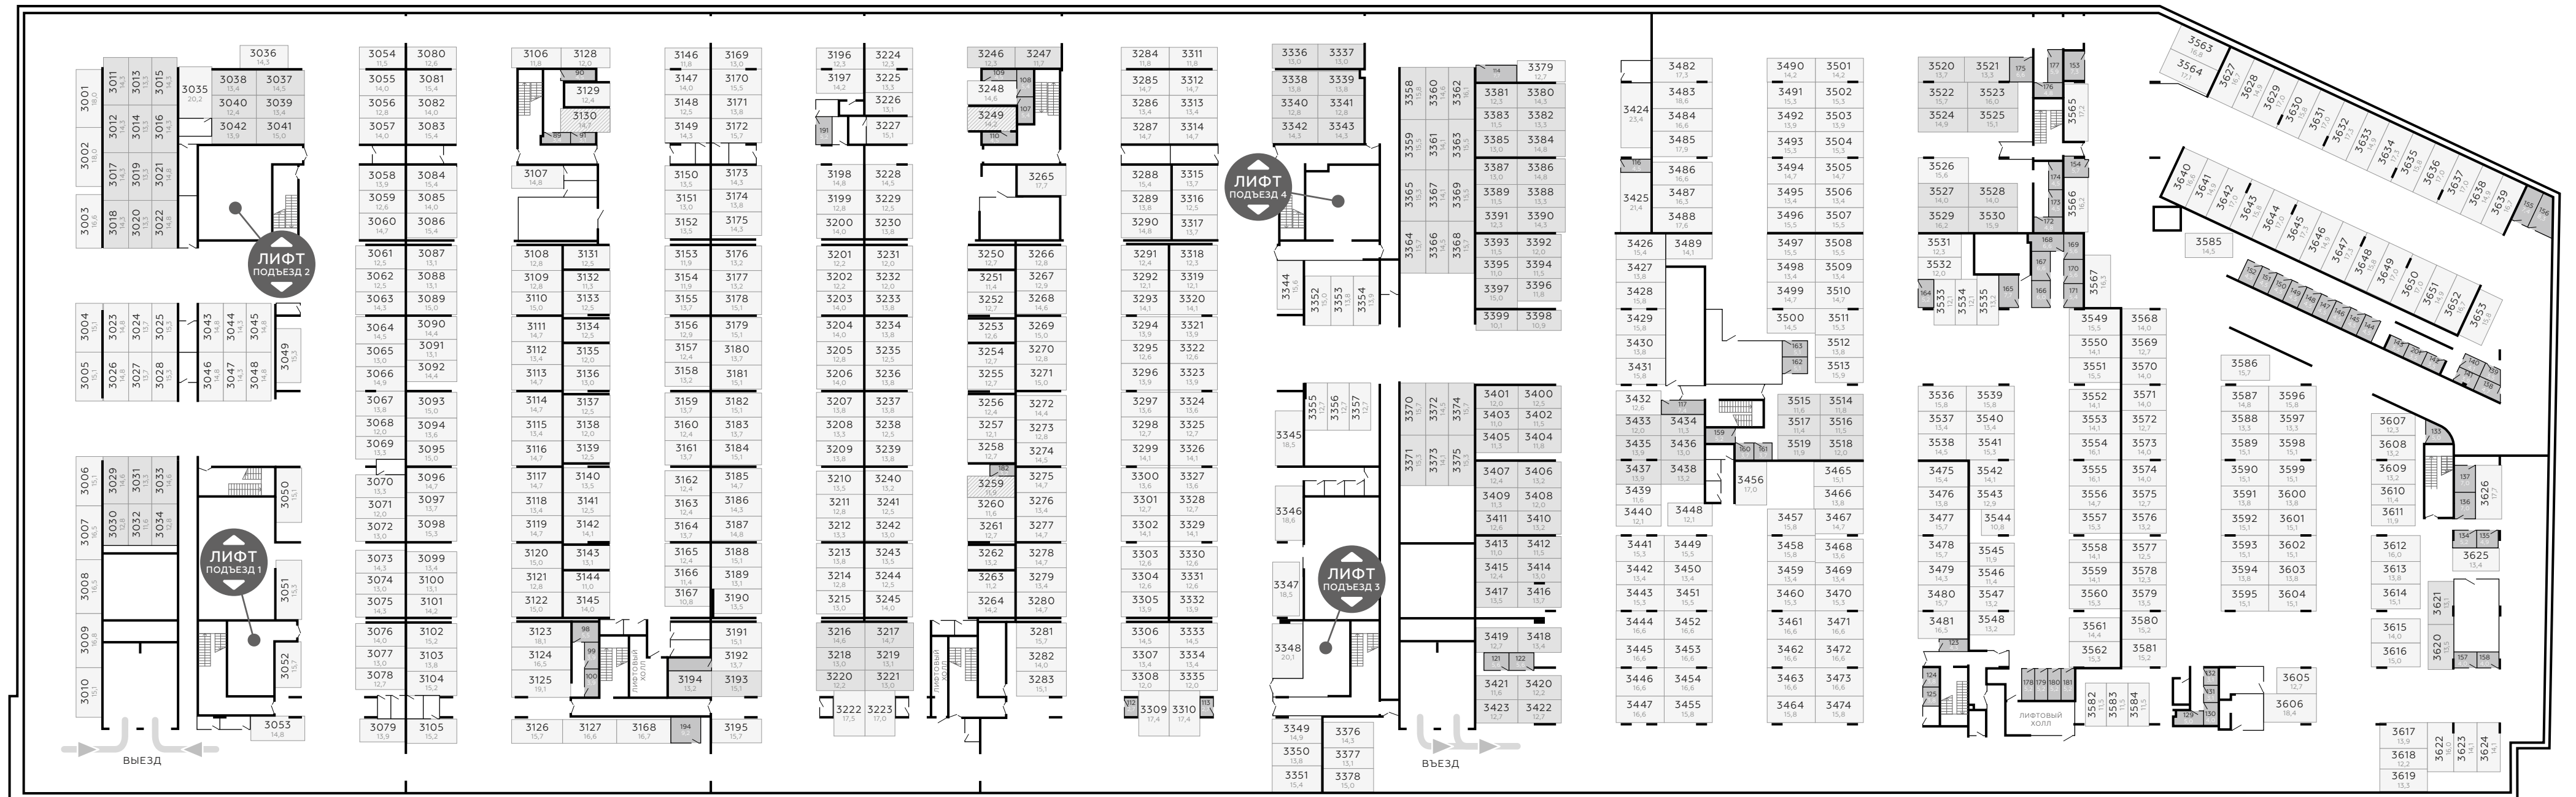

УЛ. ВАСИЛИСЫ КОЖИНОЙ

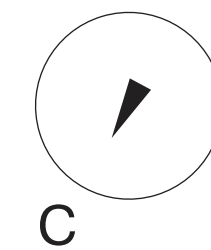

- 1071 13,5 Номер парковочного места (помещения)  
Площадь парковочного места (помещения)
- Независимое машиноместо
- Зависимое машиноместо
- Машиноместо с зависимыми кладовыми
- Кладовые